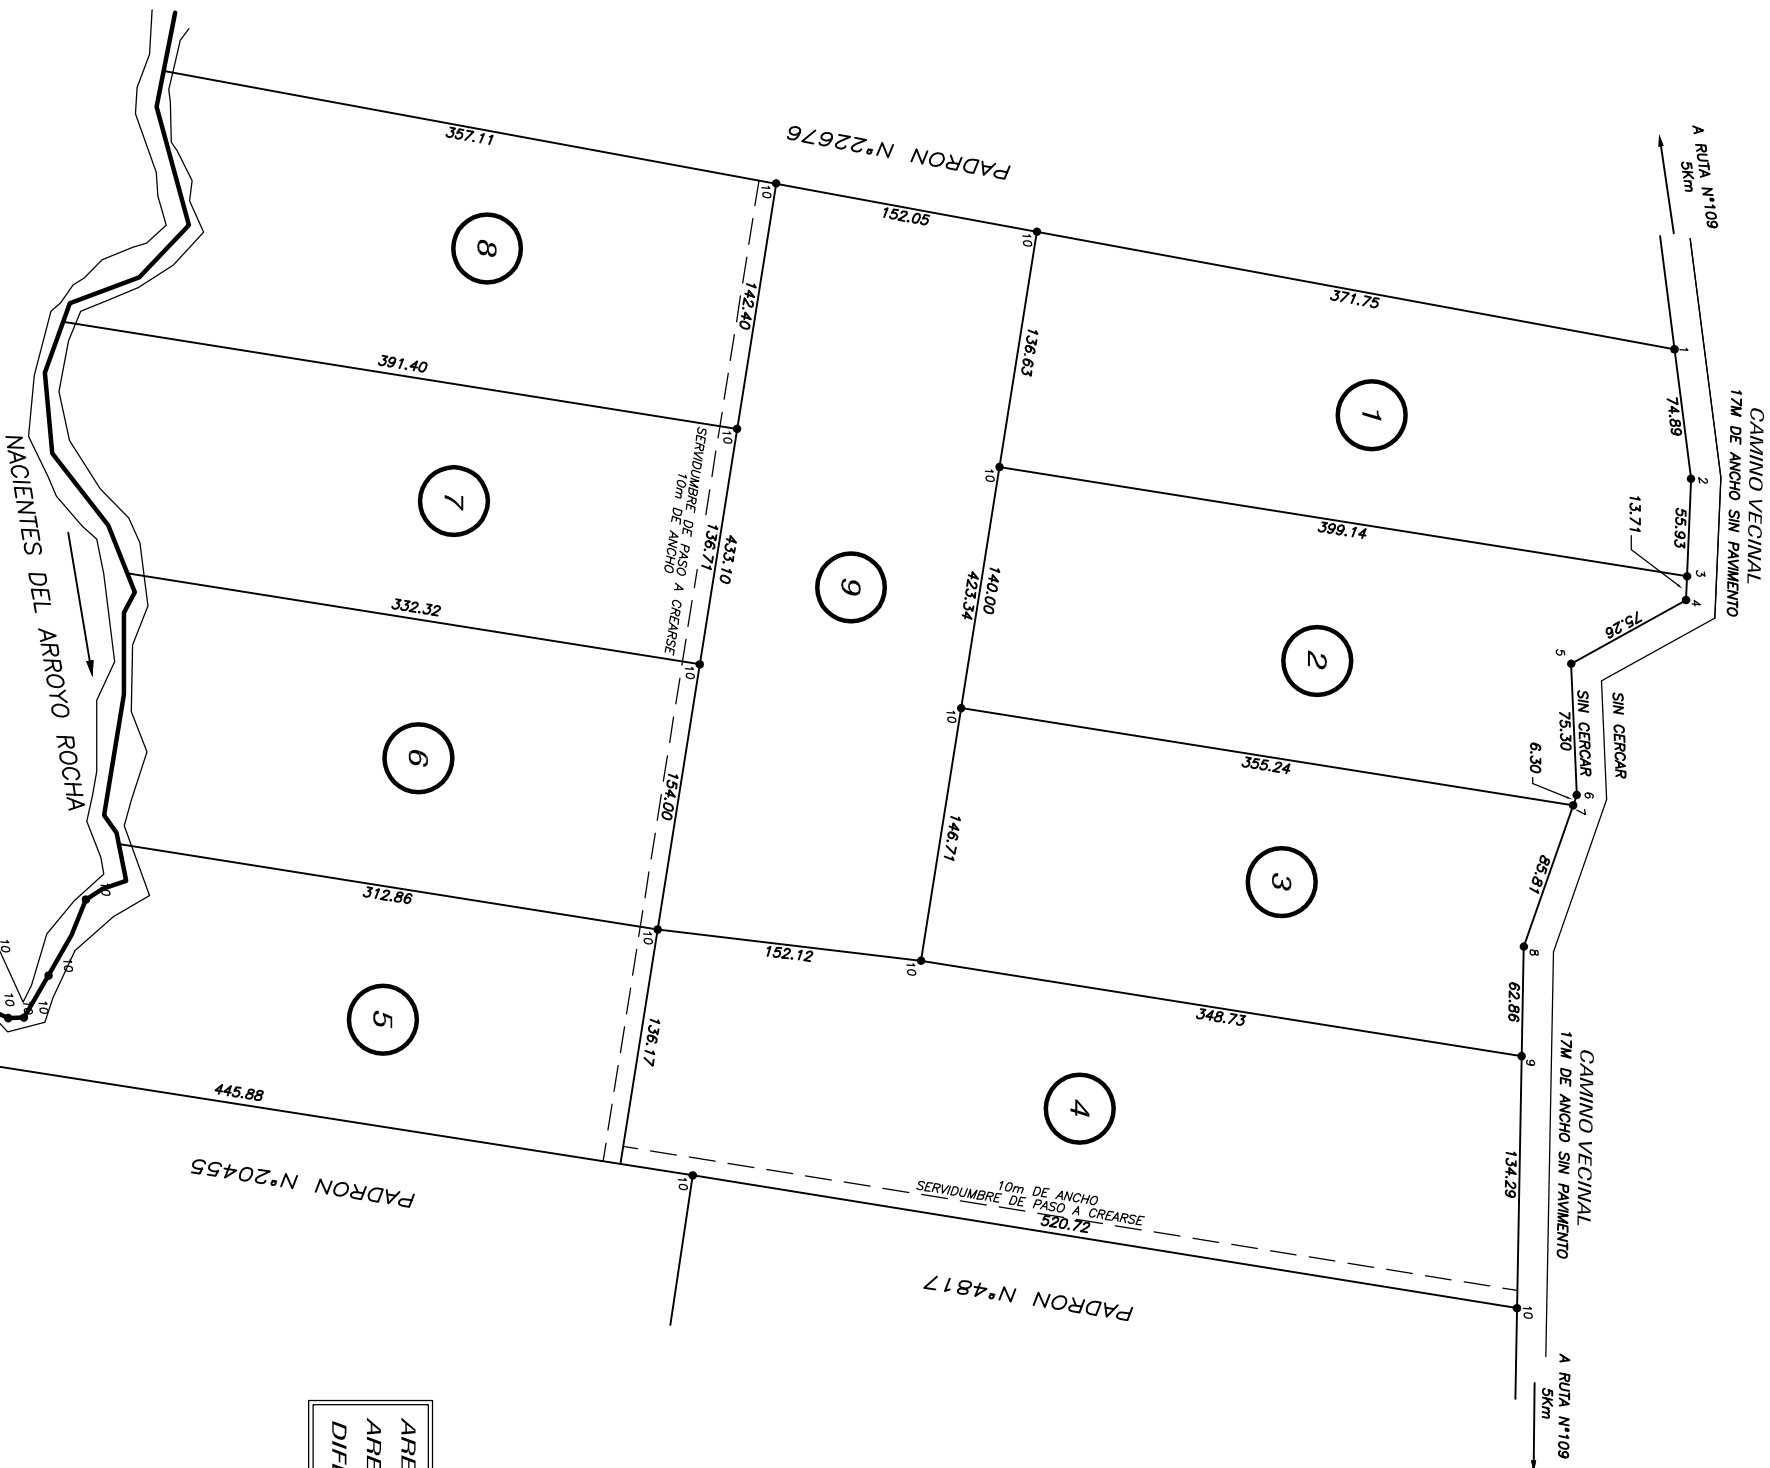


[illegible]

FRACCION NO1	5Ha 1171 m ²
FRACCION NO2	5Ha0613 m ²
FRACCION NO3	5Ha0799 m ²
FRACCION NO4	7Ha2344 m ²
FRACCION NO5	5Ha2094 m ²
FRACCION NO6	5Ha0018 m ²
FRACCION NO7	5Ha1399 m ²
FRACCION NO8	5Ha1636 m ²
FRACCION NO9	6Ha5090 m ²
TOTAL	49 Ha 5163 m ²

AREA SEGUN TITULO	49Ha6013m ²
AREA SEGUN MENSURA	49Ha5163m ²
DIFFERENCIA	850m ²

FRACCIONAMIENTO

PROPERTIES:

AREA TOTAL MEDIDA
MALDONADO, ENERO DE 2016

49Ha 5163 m²

1) ANTECEDENTE GRAFICO: PLANO EFECTUADO POR EL ING ABRAM ARTIGAS RÍO MARQUEZ EN FEBRERO DE 2010 INSCRIPTO CON EL N°9227 EL 23 DE MARZO DE 2010. FRACCION N °7.
2) ANTECEDENTE DOMINIAL: LO HUBO POR MODO TRADICION Y TTULO COMPRAVENTA SEGUN ESCRITURA AUTORIZADA POR LA ESC SUSANA HERNANDEZ EL 06/03/2015, INSCRIPTA CON EL N°2487 EL 9/03/2016
3) FRENTE AL CAMINO VECINAL RICE UN RETIRO PARA EDIFICAR DE 15m.
4) SOBRE EL ARROYO ROCHA SE MIDIO HASTA EL MEDIO DEL CAUCE.
5) SALIDA FISCAL CONCEDIDA A JOSEFA DE LA LUZ EL 04/03/1805 FRENTE AL ALCALDE ORDINARIO DE SAN CARLOS, DON JUAN CARREÑO, Y RECONOCIDA POR EL GOBERNADOR DEL RIO DE LA PLATA GASPAR DE VIGOTEL EL 31/10/1810
5) VALOR REAL TOTAL DEC 398/2016 \$ 588 795

ALEJANDRO FERNANDEZ TABEIRA
INGENIERO AGRIMENSOR
MAT. No 744
094-430220 - 042236555

ESCALA 1:3000

ESCALA GRAFICA



0 50 100 150